




- Bestandsbaum
- Baum Neupflanzung
- Rasen
- Strauchpflanzung
- Asphalt
- Betonpflaster
- Einfassung aus EPDM-Wellen
- Spielsand
- Sitzbänke
- Höhenlinien
- Spiel
- Grenze Realisierungsteil
- geplante Höhe
- Bestandshöhe

Index-Nr.	Änderung	Datum	bearbeitet

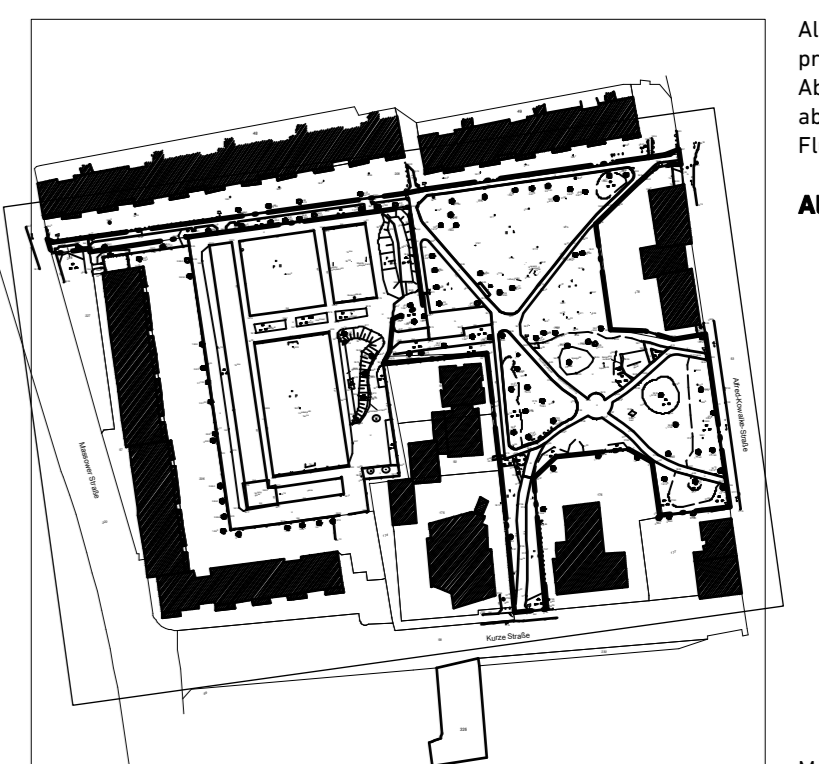

Alle Maße und Höhenangaben sind auf dem Bau zu prüfen.
 Abgewinkelte Flächen sind von der Bauleitung abzunehmen.
 Flächenlinien gehen vor Maßketten.
 Alle Maße in m
 M 1:2500
A1.1

Planungsgrundlagen - Vermessungsplan: Bezirksamt Lichtenberg von Berlin, Stadtentwicklungsamt, Fachbereich Vermessung, Alt-Friedrichshelde 40, 10315 Berlin, Stand: 06.02.2017

Auftraggeber - Bezirksamt Lichtenberg von Berlin, Straßen- und Grünflächenamt, Fachbereich Vermessung, Alt-Friedrichshelde 40, 10315 Berlin, Tel.: 030 91 294 4 81

Planung - hutterreimann
 hutterreimann Landschaftsarchitektur GmbH
 Mückenstraße 48
 10165 Berlin
 Tel.: 030 788 988 25
 Fax: 030 788 994 88
 hutterreimann@htr-net
 www.htr-net.de
 Datum/Übersicht

Projektbezeichnung - **Spielplatz Alfred-Kowalke-Straße Berlin-Lichtenberg**

Projektadresse - Alfred-Kowalke-Straße 34, Kurze Straße 2, 10315 Berlin-Lichtenberg
Leistungsphase - **Entwurfsplanung**

Planbezeichnung - **Lageplan**

Planummer - AKS_3_P_200 **Datum** - 31.05.2017 **Index** -
Maßstab - 1:200 **Format** - 1353 x 841 **Bearbeiter** - pb

Messowener Straße

Kurze Straße