
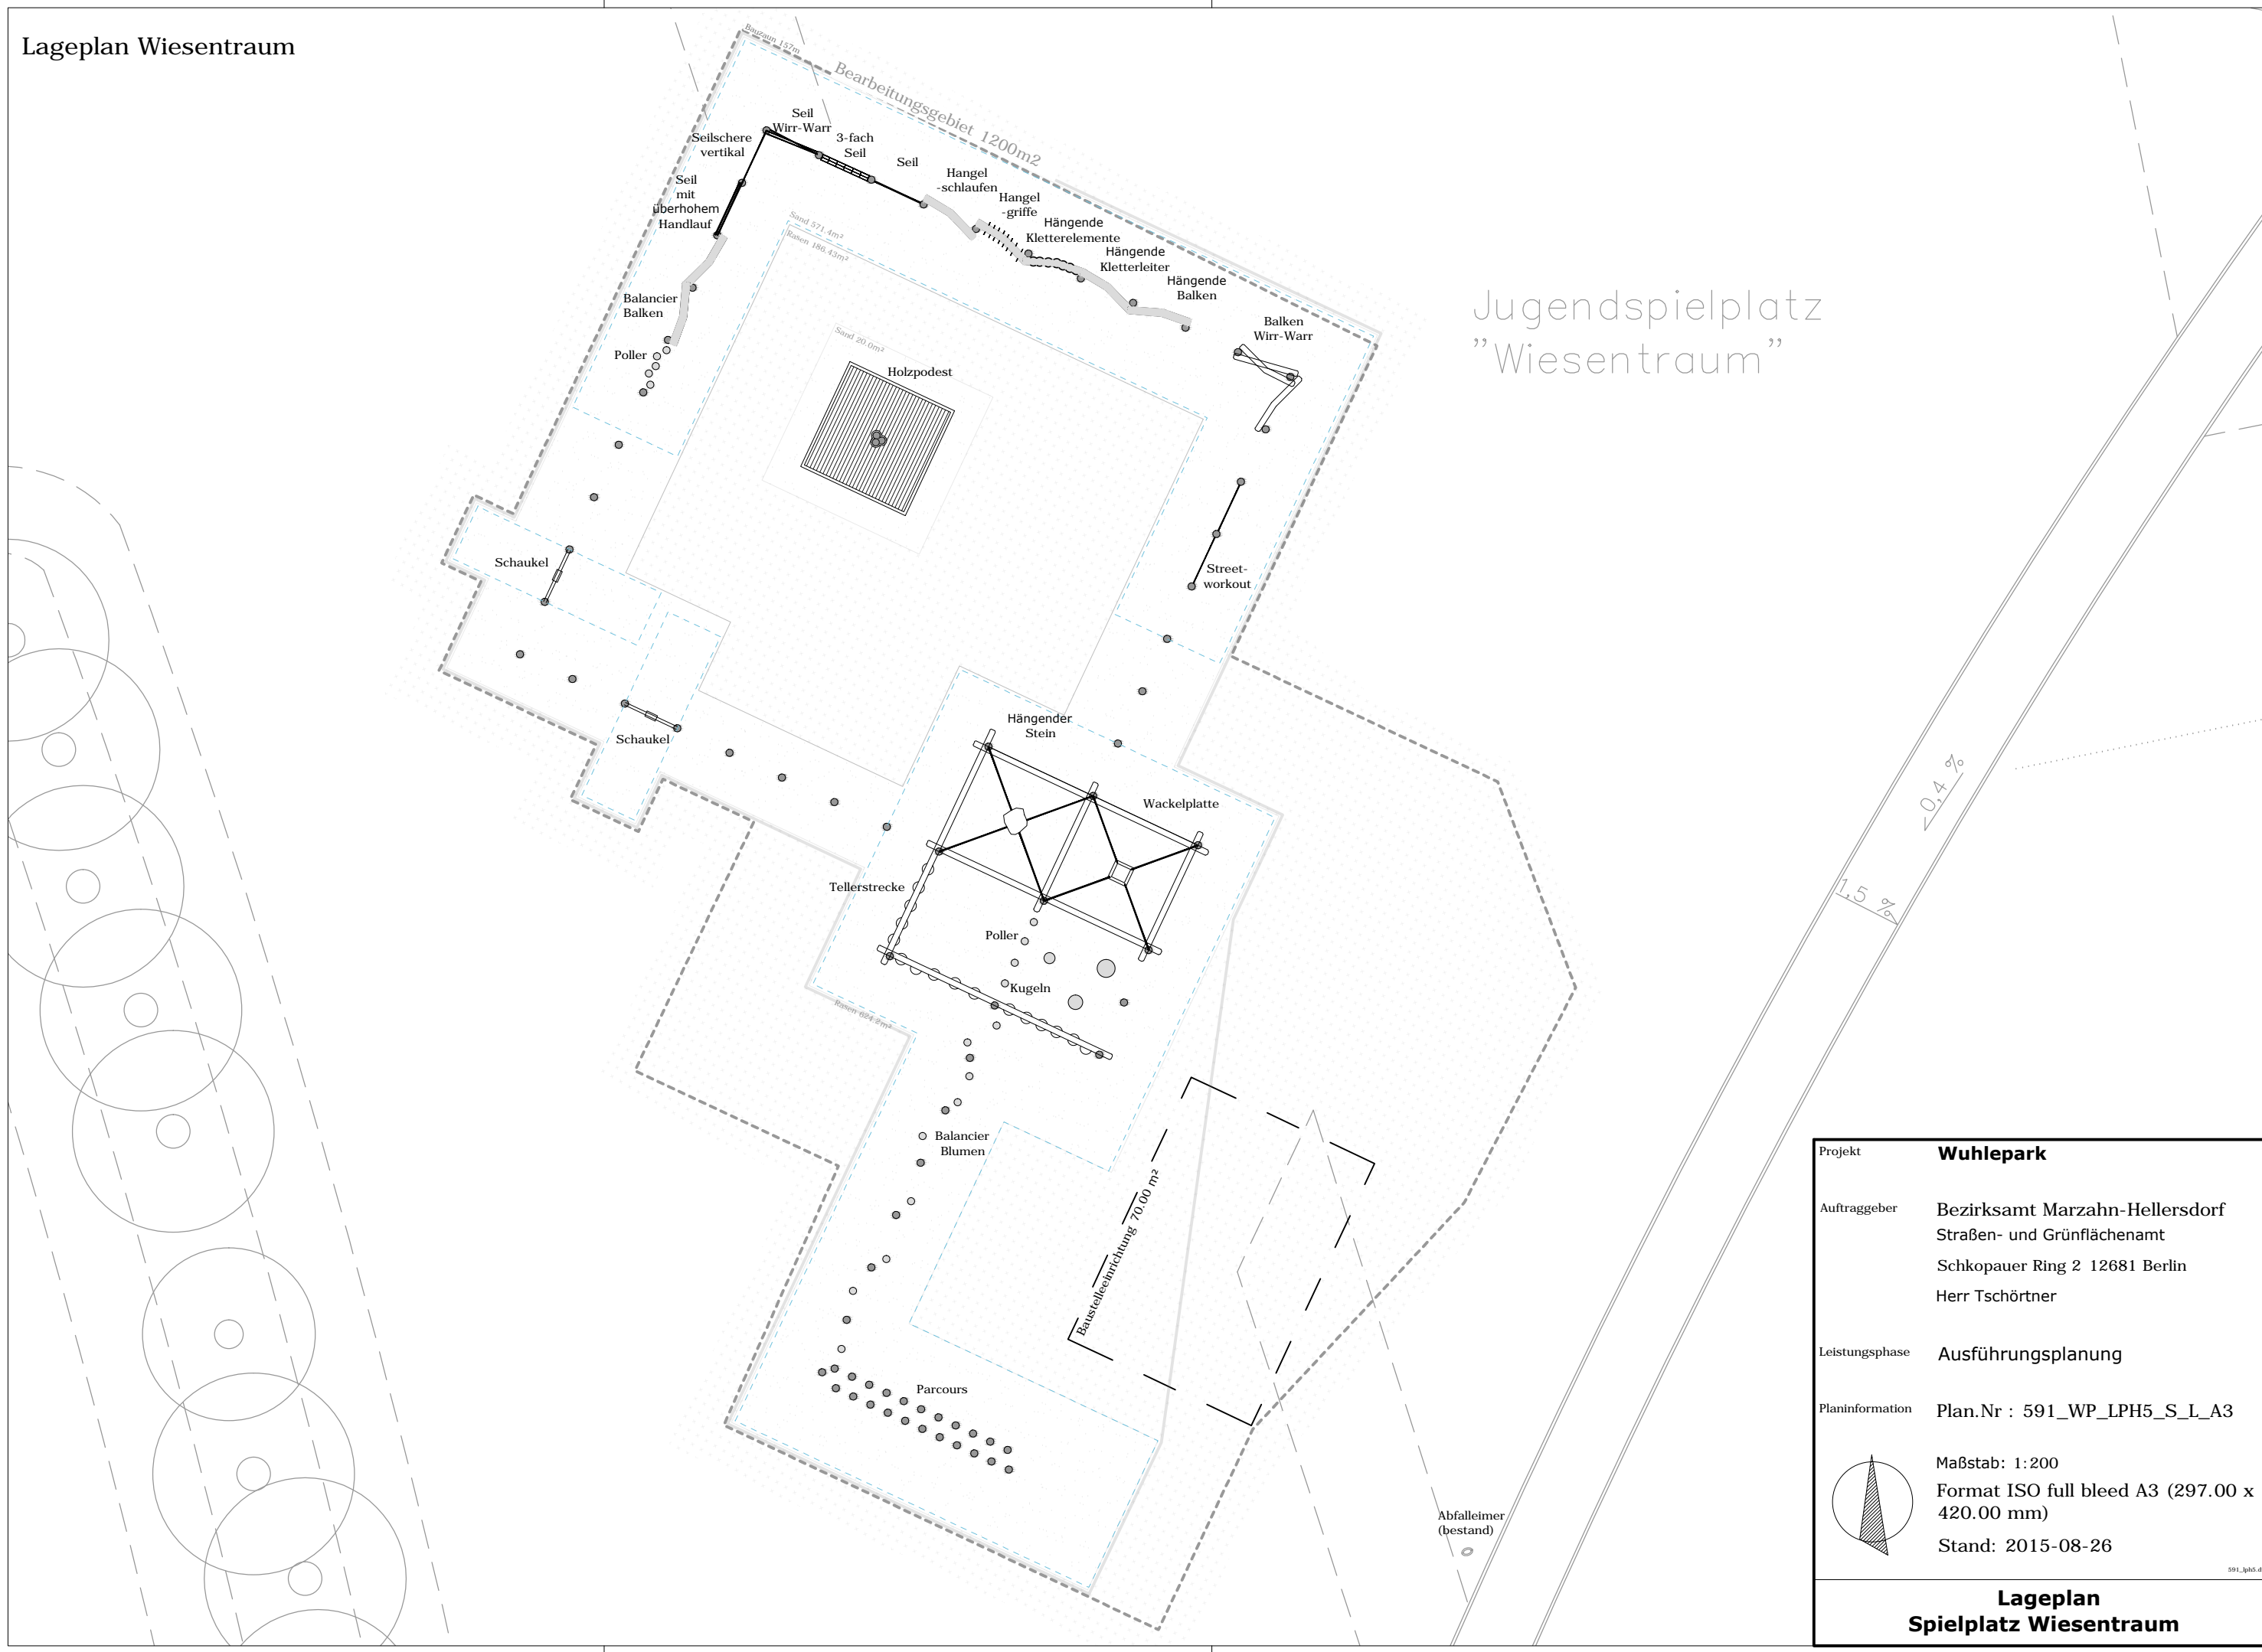


# Lageplan Wiesentraum

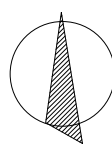

Jugendspielplatz  
"Wiesentraum"

Projekt	<b>Wuhlepark</b>
Auftraggeber	Bezirksamt Marzahn-Hellersdorf Straßen- und Grünflächenamt Schkopauer Ring 2 12681 Berlin Herr Tschörtner
Leistungsphase	Ausführungsplanung
Planinformation	Plan.Nr : 591_WP_LPH5_S_L_A3
	Maßstab: 1:200
	Format ISO full bleed A3 (297.00 x 420.00 mm)
	Stand: 2015-08-26
<b>Lageplan Spielplatz Wiesentraum</b>	