


TEILANSICHT SÜDSEITE BAUTEIL B

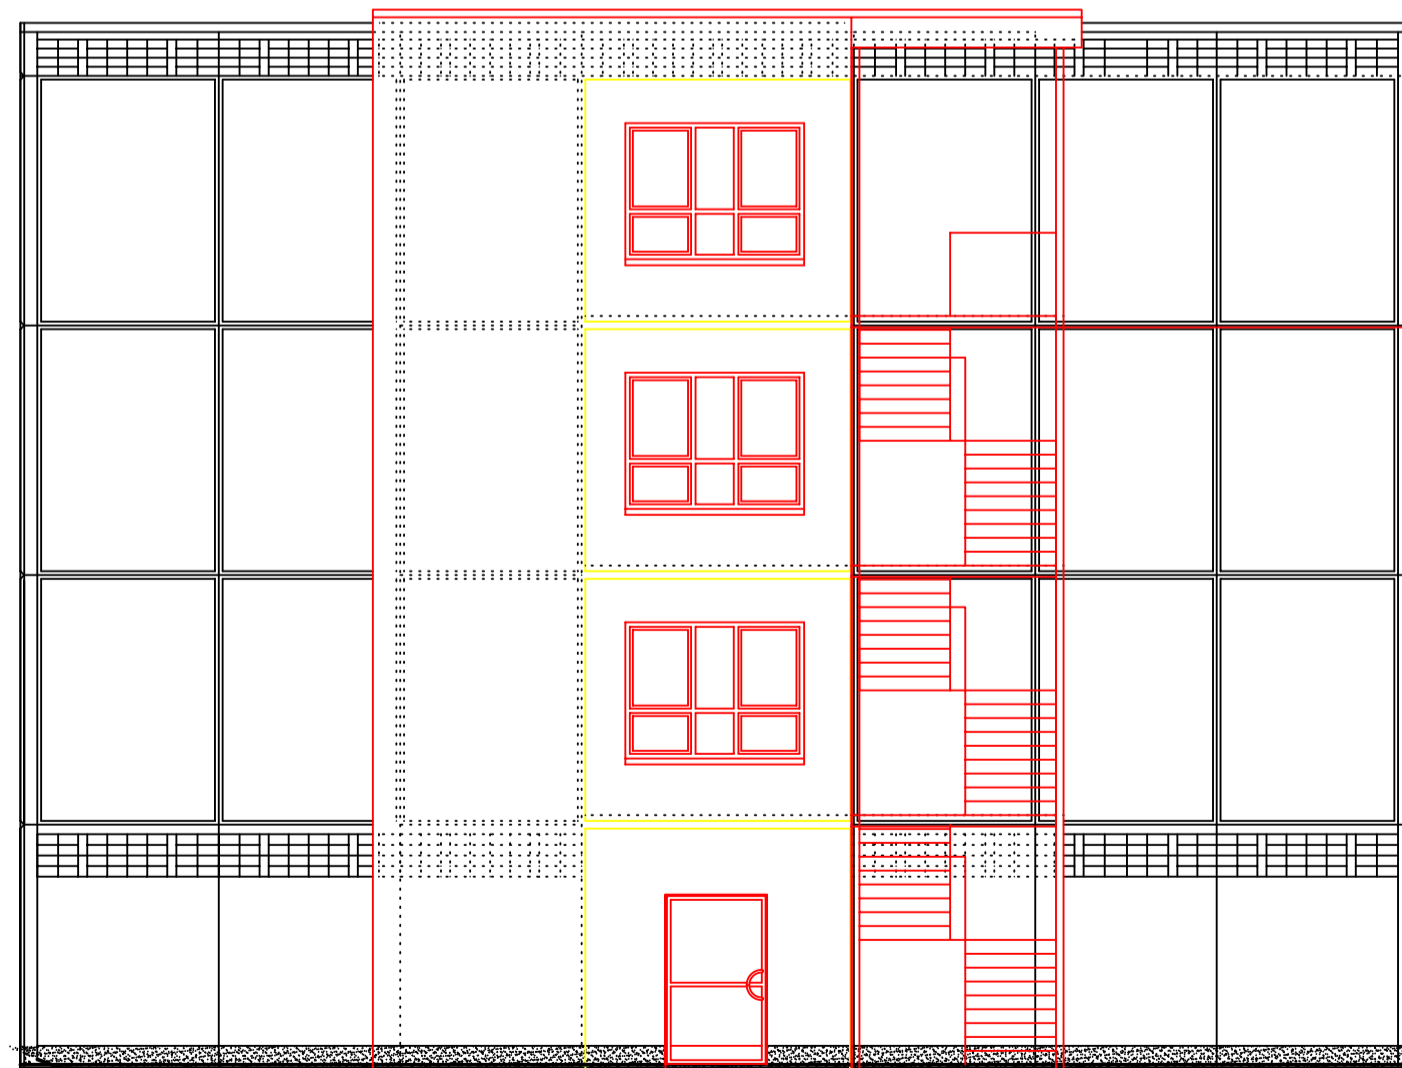

TEILANSICHT OSTSEITE BAUTEIL B

- ABRISS
- NEUBAU

MAßE SIND AM BAU ZU PRÜFEN!

BEZIRKSAMT MARZAHN-HELLERSDORF VON BERLIN SE IMMOBILIENMANAGEMENT FB BAUMANAGEMENT		
OBJEKT	FORMAT	BLATT-NR.
SCHULGEBÄUDE	A2	6
MARK-TWAIN-STR.27, 12627 BERLIN	MAßSTAB	INDEX
	1:100	
BAUVORHABEN	ZEICHNER	DATUM
VHS - ANBAU AUFZUG	HÄNTZSCHEU/LESSE	23.05.2011
	BEARBEITER	DATUM
	LESSE	
	GRUPPENLEITER	DATUM
DARSTELLUNG	ÄNDERUNGEN	
ANSICHTEN		