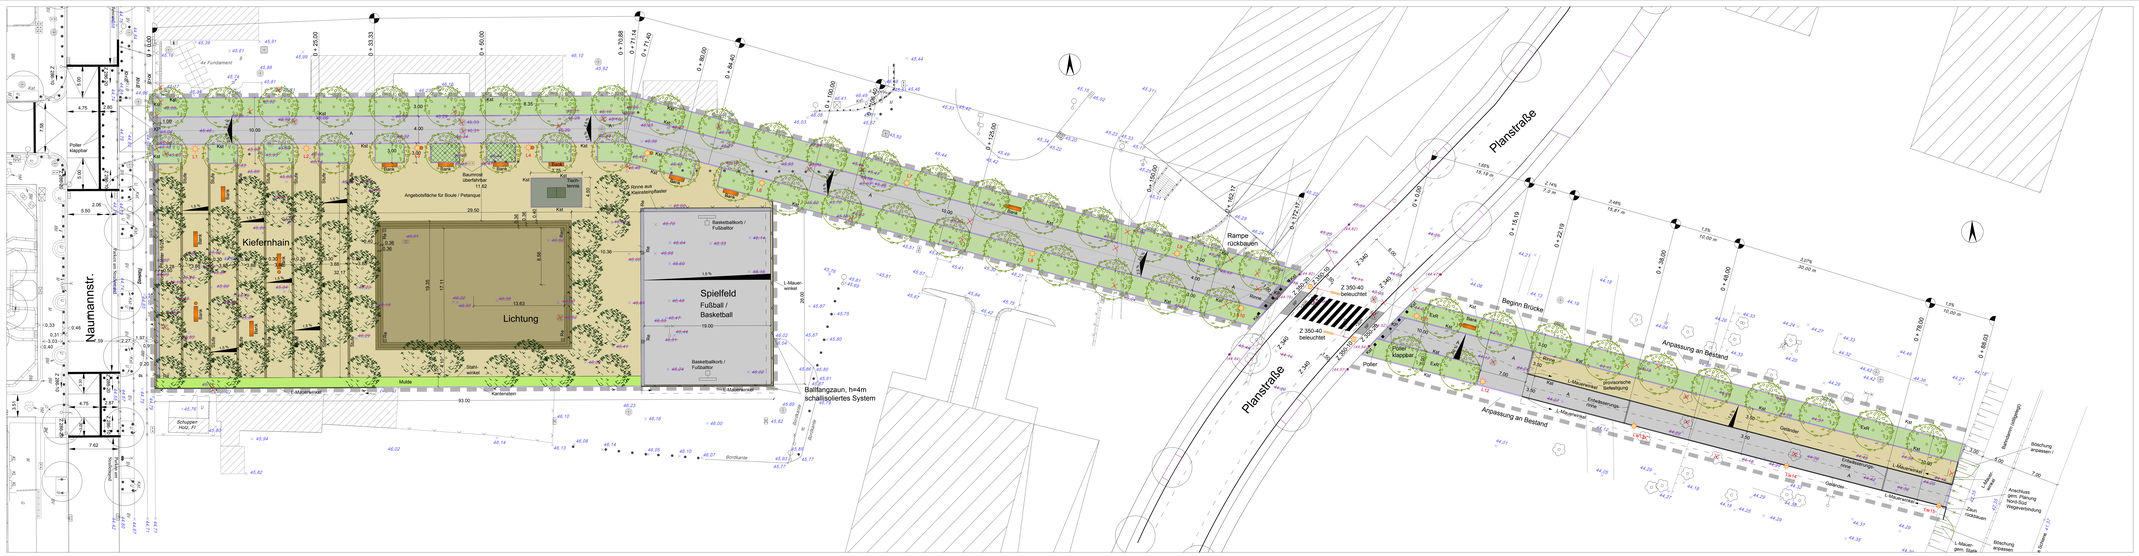

Zeichenerklärung

- Baugrenze
- A Asphalt
- ExR Extensivrasen
- Wassergebundene Decke, gelb
- KP Kleinsteinpflaster
- Mo Mosaikpflaster
- Kst Kantenstein
- Baumstandorte neue Planstraße
- Baumstandorte Planung
- Baum Bestand, Fällen
- Tischtennisplatte
- Papierkorb
- Bank
- Leuchte, neu
- Poller
- Poller, klappbar
- 44.60 Höhe neue Planstraße
  Höhe Planung
- 44.08 Höhe Bestand
- 44.00 Rückbau
- Neigungsbrechpunkt mit Angabe von Gefälle und Neigung zu Tal und Länge der Strecke
- Flächenquerneigung

Legende

LSA	Lichtsignalanlage	TS	Telefonsäule
Kst	Kantenstein	BR	Briefkasten
Gas	Gasleitung	Bm	Baum
Wm	Wasserleitung	Lm	Laternenmast / Verkehrszeichen
Kabel	Kabelschacht	W	Wasserhahn
Kanal	Kanal, u. Frischwasserdr.	Pr	Prüfer
Rw	Regenwasserdruck	Pa	Parkuhr
Ü/Rr	Ü. Oberflächenkanal	Ho	Hydrant
Gl	Gasdruck	Ve	Verteilerkasten
Ew	elektrische Leitung	Sm	Straßenmarkierung
Vz	Verkehrsz. u. Straßenschild	Ff	Feuerwehr
Ka	Kanal u. Kontrollschacht	Tw	Tower
Ew	elektrische Leitung ist Versorgungsnetz	Sp	Spielgerät
L 00.00	Höhe u. Breite	p 00.00	gepl. Höhe u. Breite
00.00	Bestandsvorgrenzpt	gP 00.00	gepl. Grenzpunkt
Ü	= Überdeckung	A	= Anlage
W, Ø	= Wasserdurchmesser in Zoll	Ø, gl	= Durch. u. Zoll
W	= Wasserdruckhauptrohr	Ü	= Ü.-Rohr
F	= Unterbodengl.	Bel	= Beleuchtung
H	= Hydrant	P	= Verteilerschaltkasten
F	= Bedarfsfarbe	BZ	= Betriebszentrale
Bz	Bordsteinkante	Ka	Kanal
Ü	= Überdeckung	Ka	= Kontrollschachtdecke
Ø	= Durchmesser	W	= Wasserdruckhauptrohr
DN	= derzeitiger Rohrdurchmesser	Ø	= derzeitiger Rohrdurchmesser

Plangrundlage: Angefertigt nach amtlichen Unterlagen und örtlicher Messung vom 14. bis 24.08.2006 von:
Dipl.-Ing. Günter Naumann, Geodetingenieur, Str. Fair 33/35B/1 57 NO, Fax: 030/891 63 33, 10777 Berlin (Schöneberg), den 1.09.2006

Gefördert durch die Europäische Union, die Bundesrepublik Deutschland und das Land Berlin im Rahmen des Programms «Zukunftsinitiative Stadtteil» Teilprogramm «Stadtumbau»

Datum	Änderung	Name

Bauvorhaben: **Leuthener Platz**

Bauherr: **Bezirksamt Tempelhof-Schöneberg von Berlin**
Abteilung Bürgerdienste Ordnungsaufgaben, Natur- und Umwelt
Fachbereich Natur

Fachplanung: GRUPPE PLANWERK
Landschaftsarchitekten
10719 Berlin
Parker Straße 1
Tel: 030 / 8891 6390
Fax 030 / 8891 6391
mail@gruppeplanwerk.de

Planungsstand: **Entwurfsplanung**

Planinhalt: **Lageplan Planung**

gezeichnet	Datum	Maßstab	Plannummer
KU	21.12.2006	1 : 200	03 - 03
geprüft	Datum	Höhenbezug	
Fi	21.12.2006	NHN	