



Wege mit fester Deckschicht



Bänke



Trainingsgeräte




Optionsfläche Kleinkinderspiel




Natursteinblöcke



Hügel gepflastert

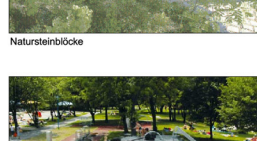

Wasserspender Wasserpumpe

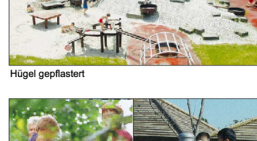


Wassertisch Stauklappe



Gräser



Weide Birke

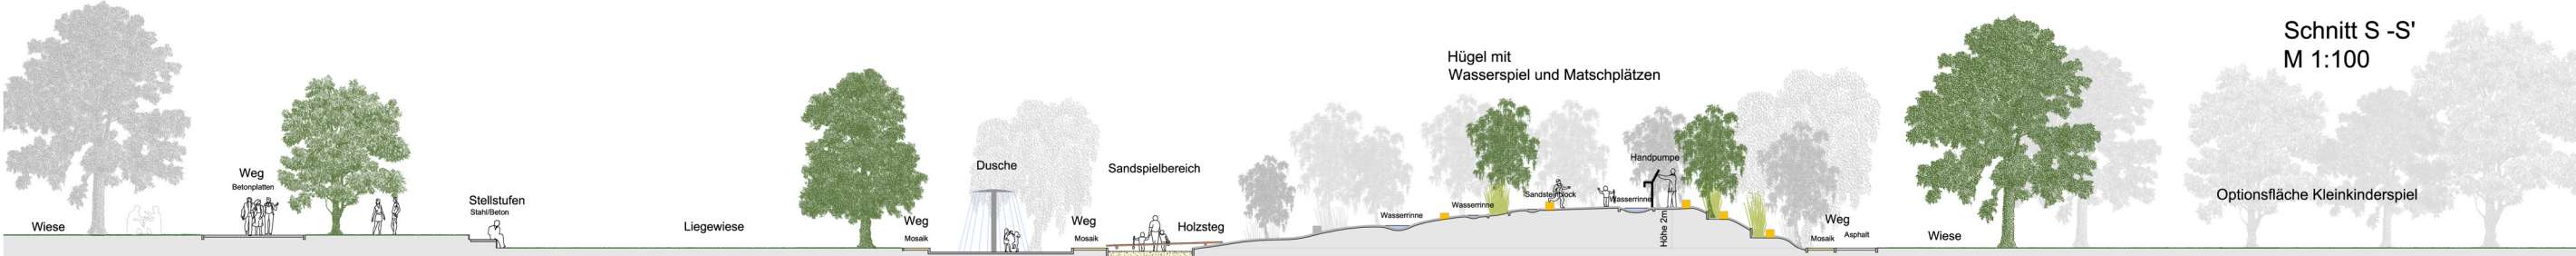

	Bäume / Sträucher Bestand		Wiese / Rasen		Schotterrassen		Betonplatten 30x60 und 120x120		Mosaikpflaster		Sand		Stufenanlage / Rampe		Schacht / Einlauf		Höhen Bestand / Planung
	Bäume / Sträucher Planung		Gräser		Asphaltweg		wassergebundene Wegedecke (fest)		Kleinsteinpflaster		Natursteinblöcke		gepflasterte Wassersrinne		Zaun / Tor		Bank / Abfallbehälter

Quartierspark Mellenseestraße

Entwurf

Auftraggeber: Bezirksamt Lichtenberg von Berlin, Abteilung Stadtentwicklung, Bauwesen, Umwelt und Verkehr, Amt für Umwelt und Natur, Grünflächen

PLANUNGSGRUPPE CASSENS + SIEWERT
Landschaftsarchitekten / Landschaftsplaner

Wolfram Siewert
Datum 19.05.2008

Gez.: Susanne Sauter
Maßstab: 1:200 im Original

Streitstraße 11-14
D-13587 Berlin
Telefon (030) 261 77 97
Fax (030) 264 40 12
eMail: cs-w.siewert@t-online.de