
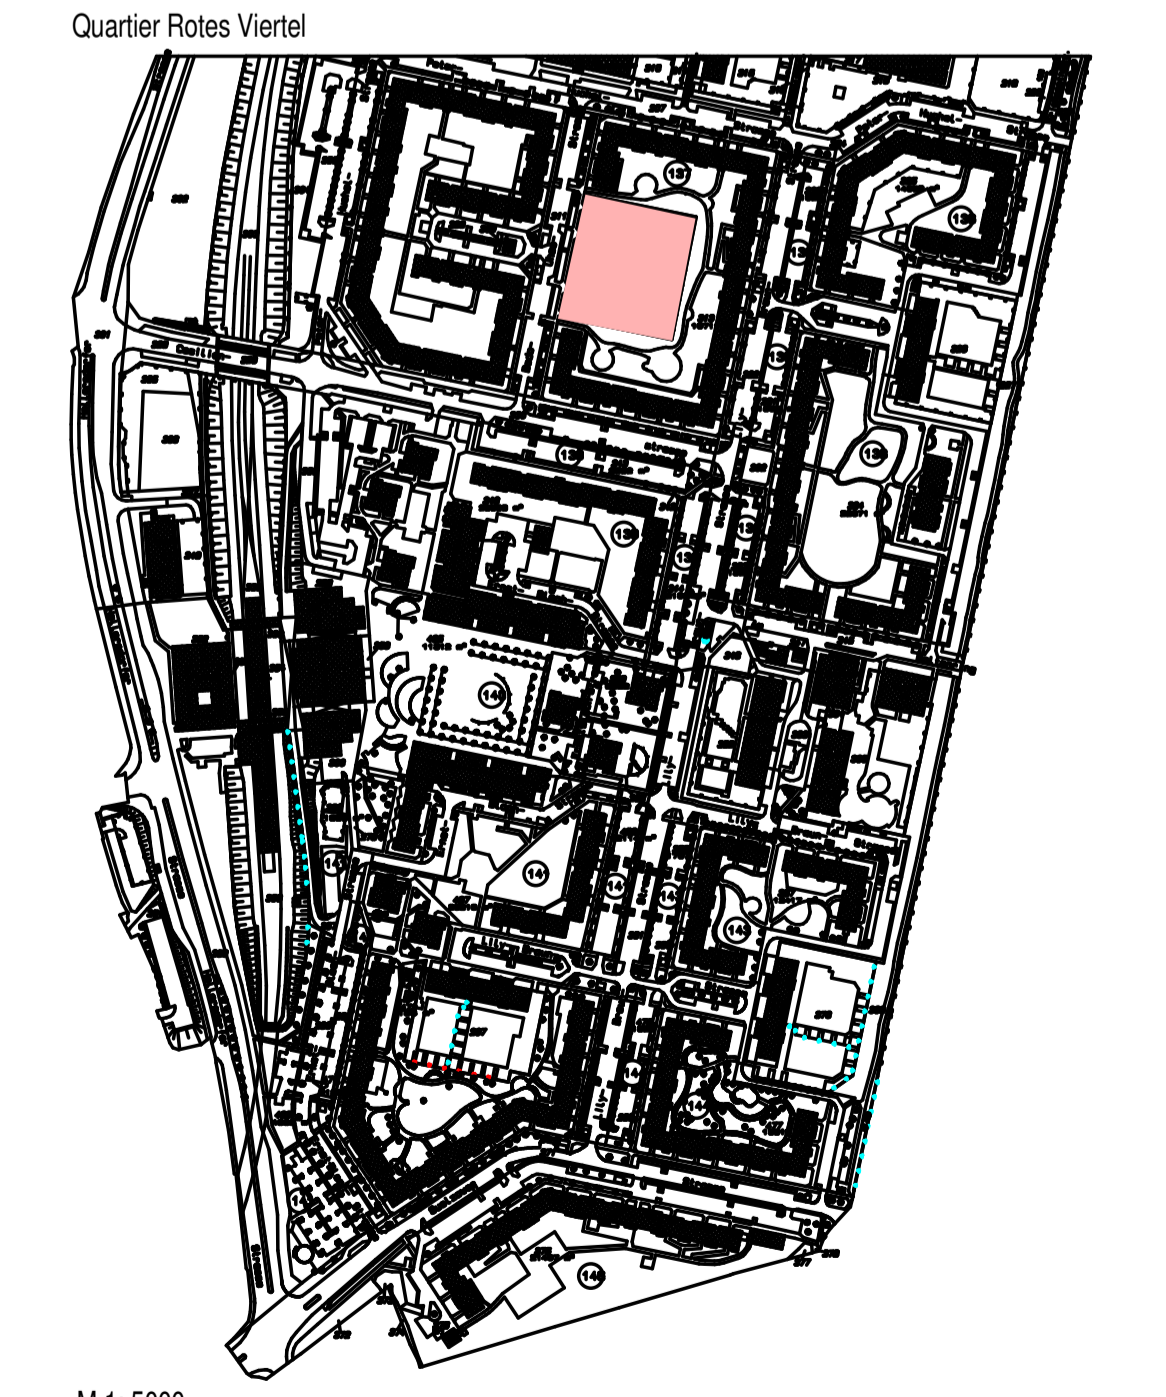
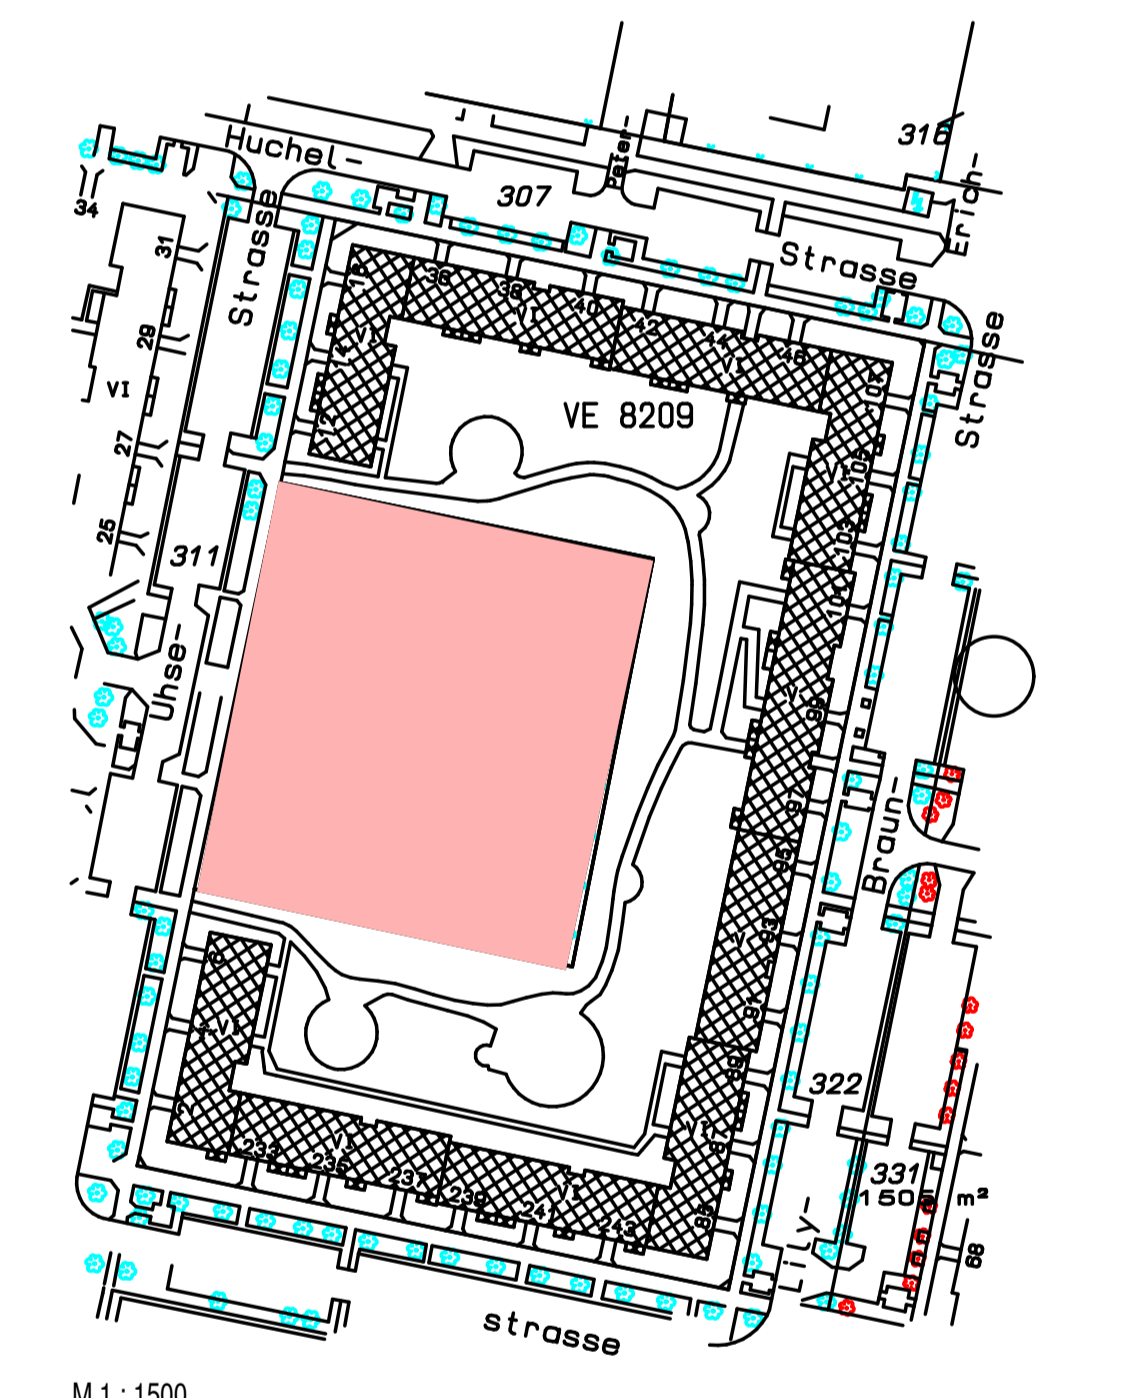
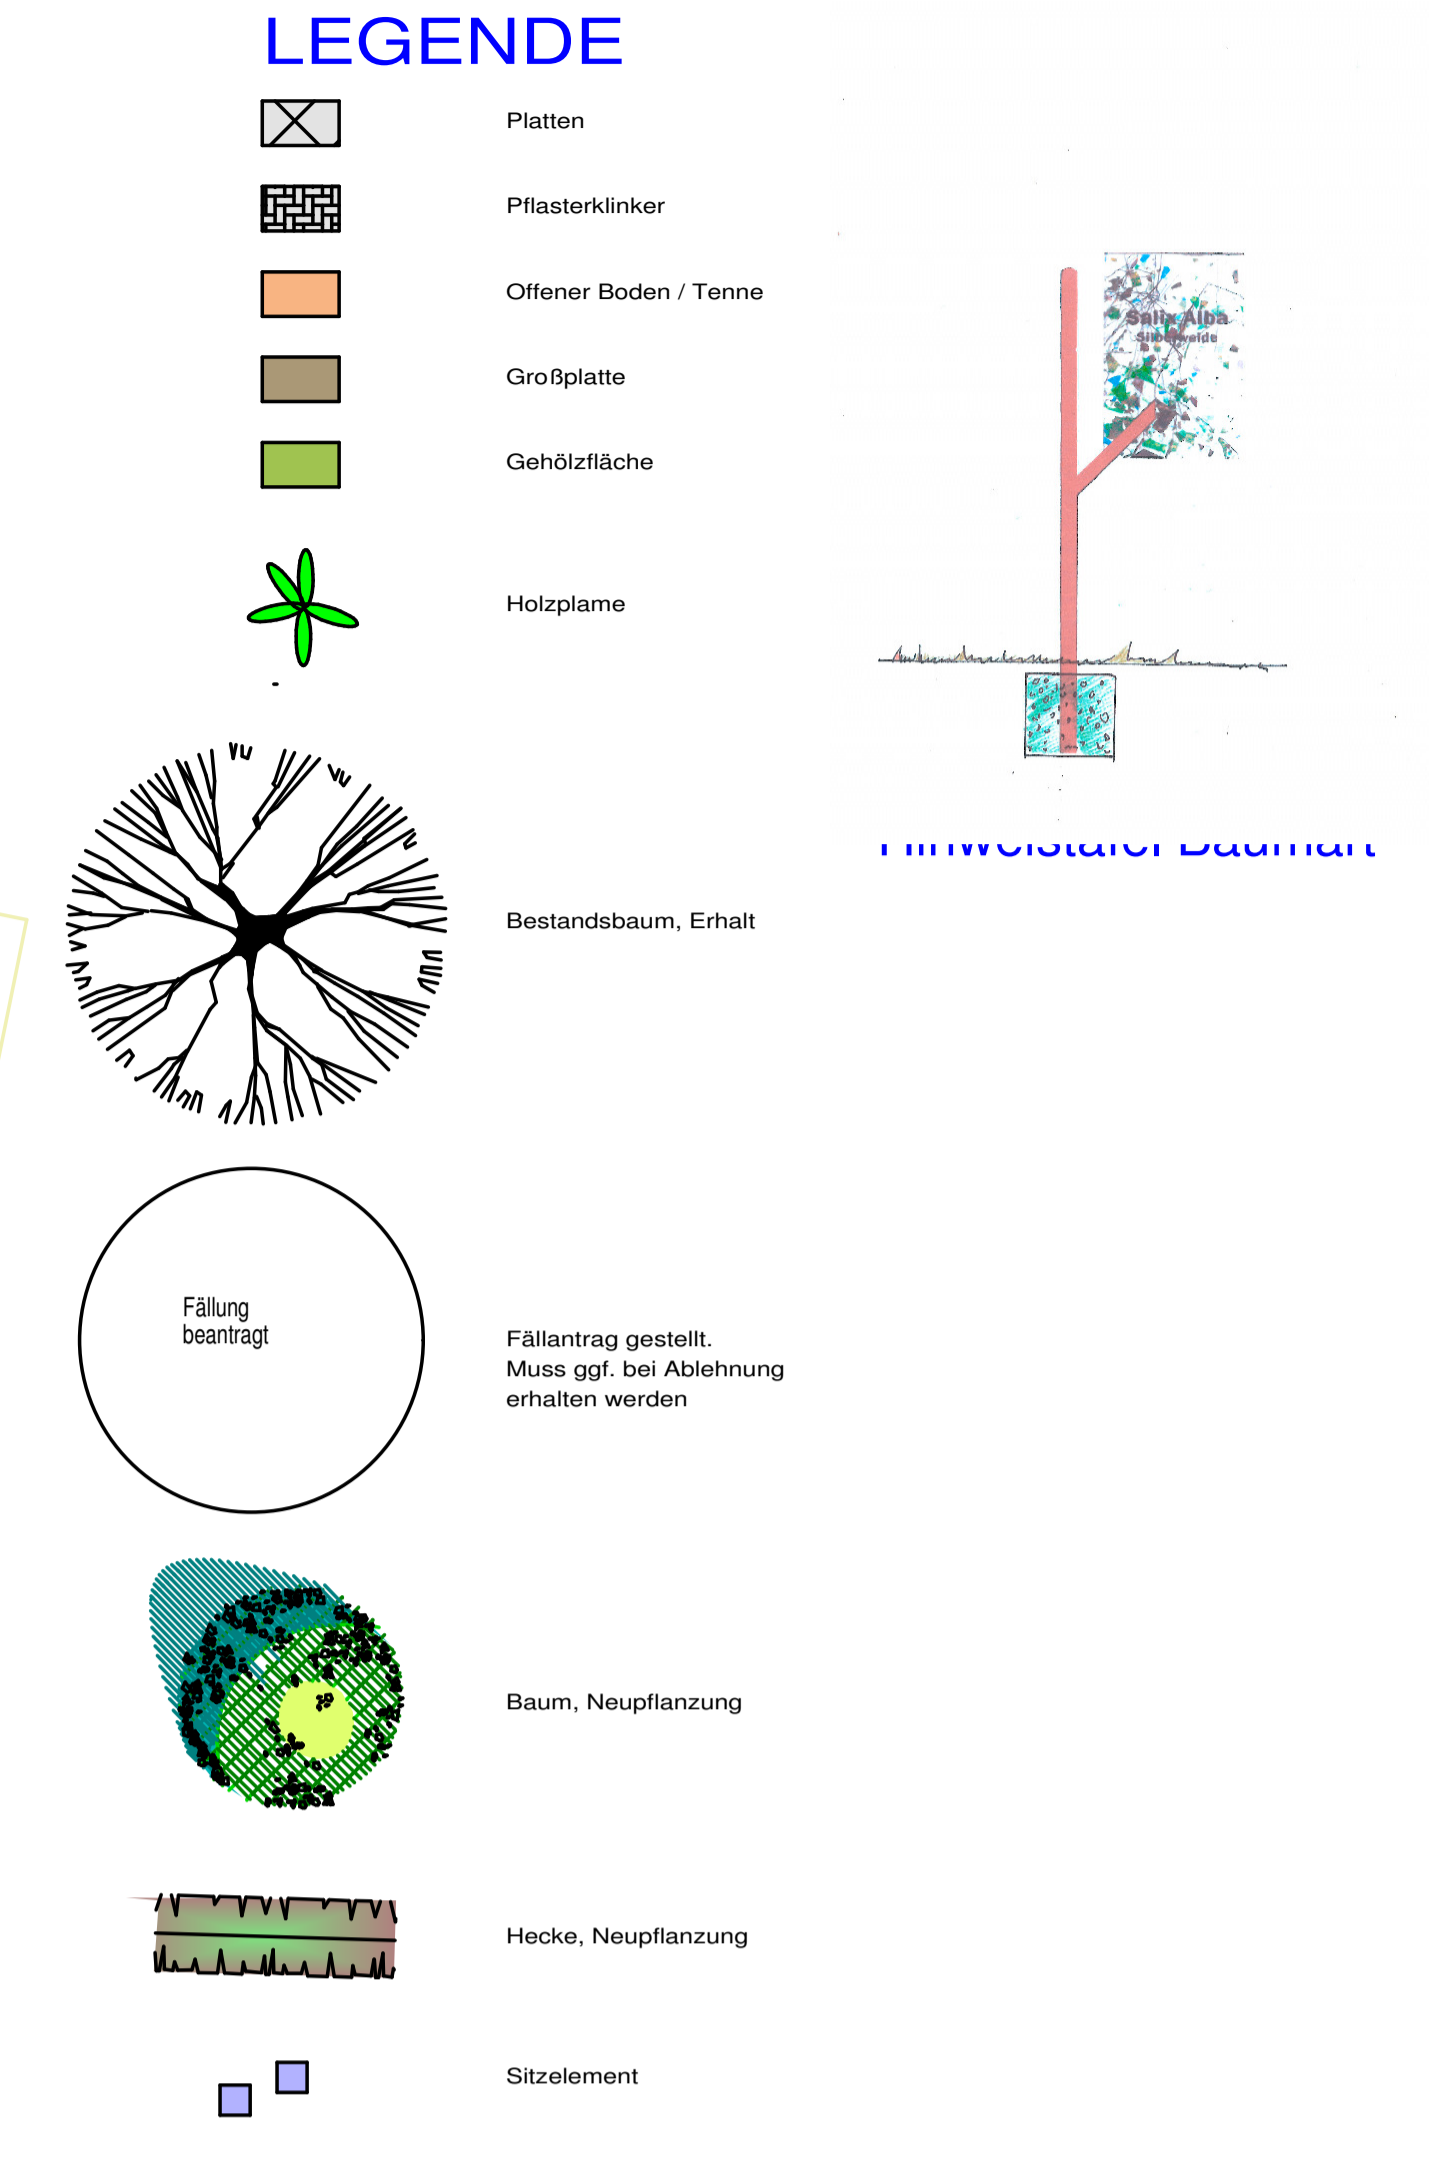



# Quartier Rotes Viertel

# Stadtumbau

## Hellersdorf - Stadtteilpark Der Palmenhof

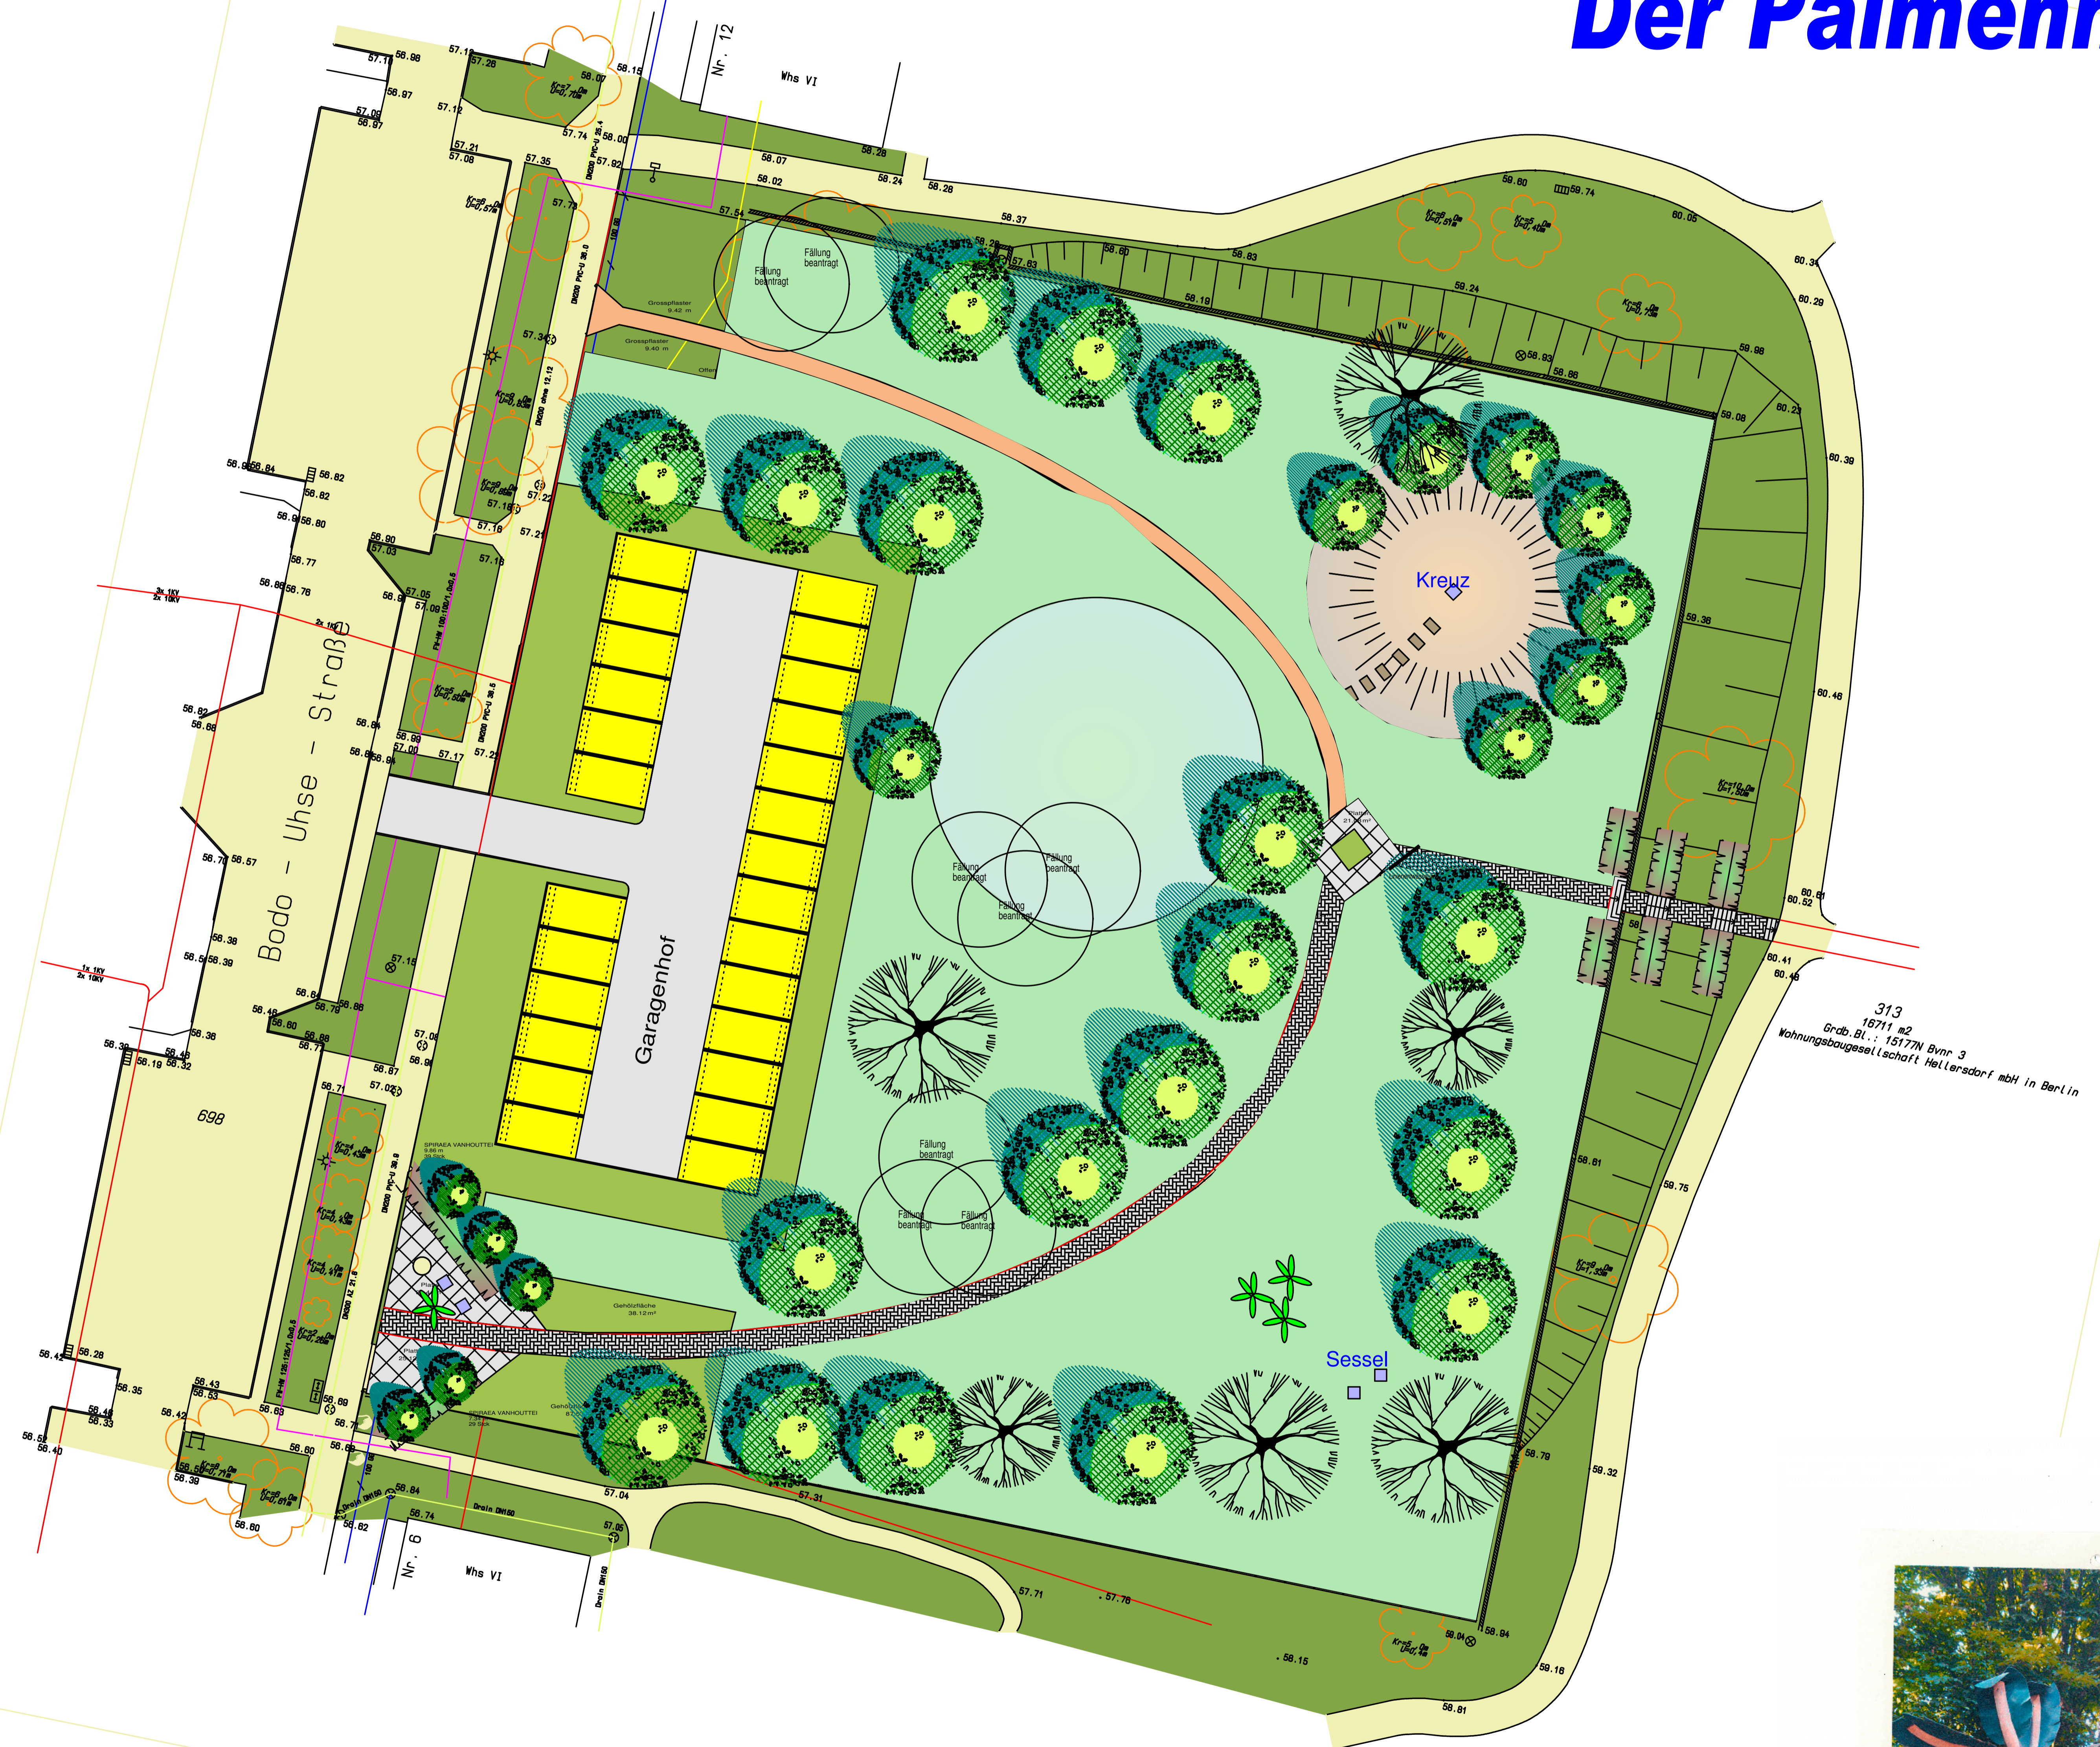

Sessel, form.be

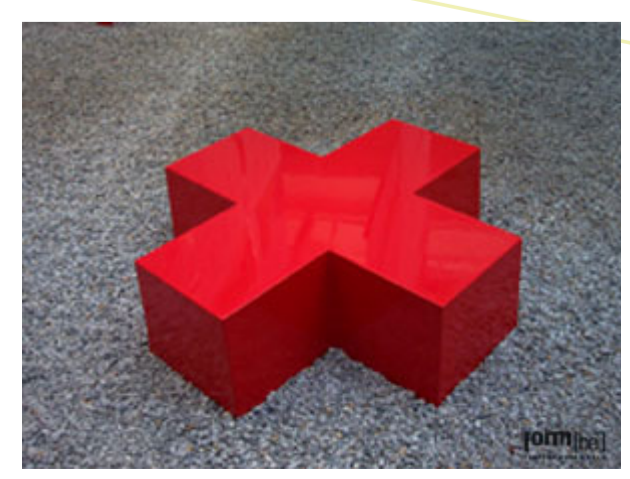

Kreuz, form.be



Holzpalme, Sik-Holz




STADT UND LAND Bereich Technik - Außenanlagen

BAUHERR / OBJEKT STADT UND LAND Wohnbau-Gesellschaft mbH  
Geschäftsbesorgung der Wohnbau-Gesellschaft Hellersdorf mbH  
T.A-07-010 Kitafäche Grst. 137

PLANNHALT Stadtteilpark mit Baumsammlung

Bodo-Uhse-Str. 10 - Entwurf  
MASSTAB 1:100  
PROJEKT-NR. T.A-07-010  
PLAN-NR. 20  
DATUM 06.08.2009

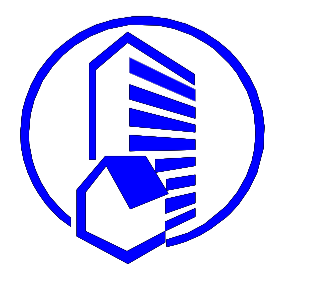

Stand: 14.02.2008