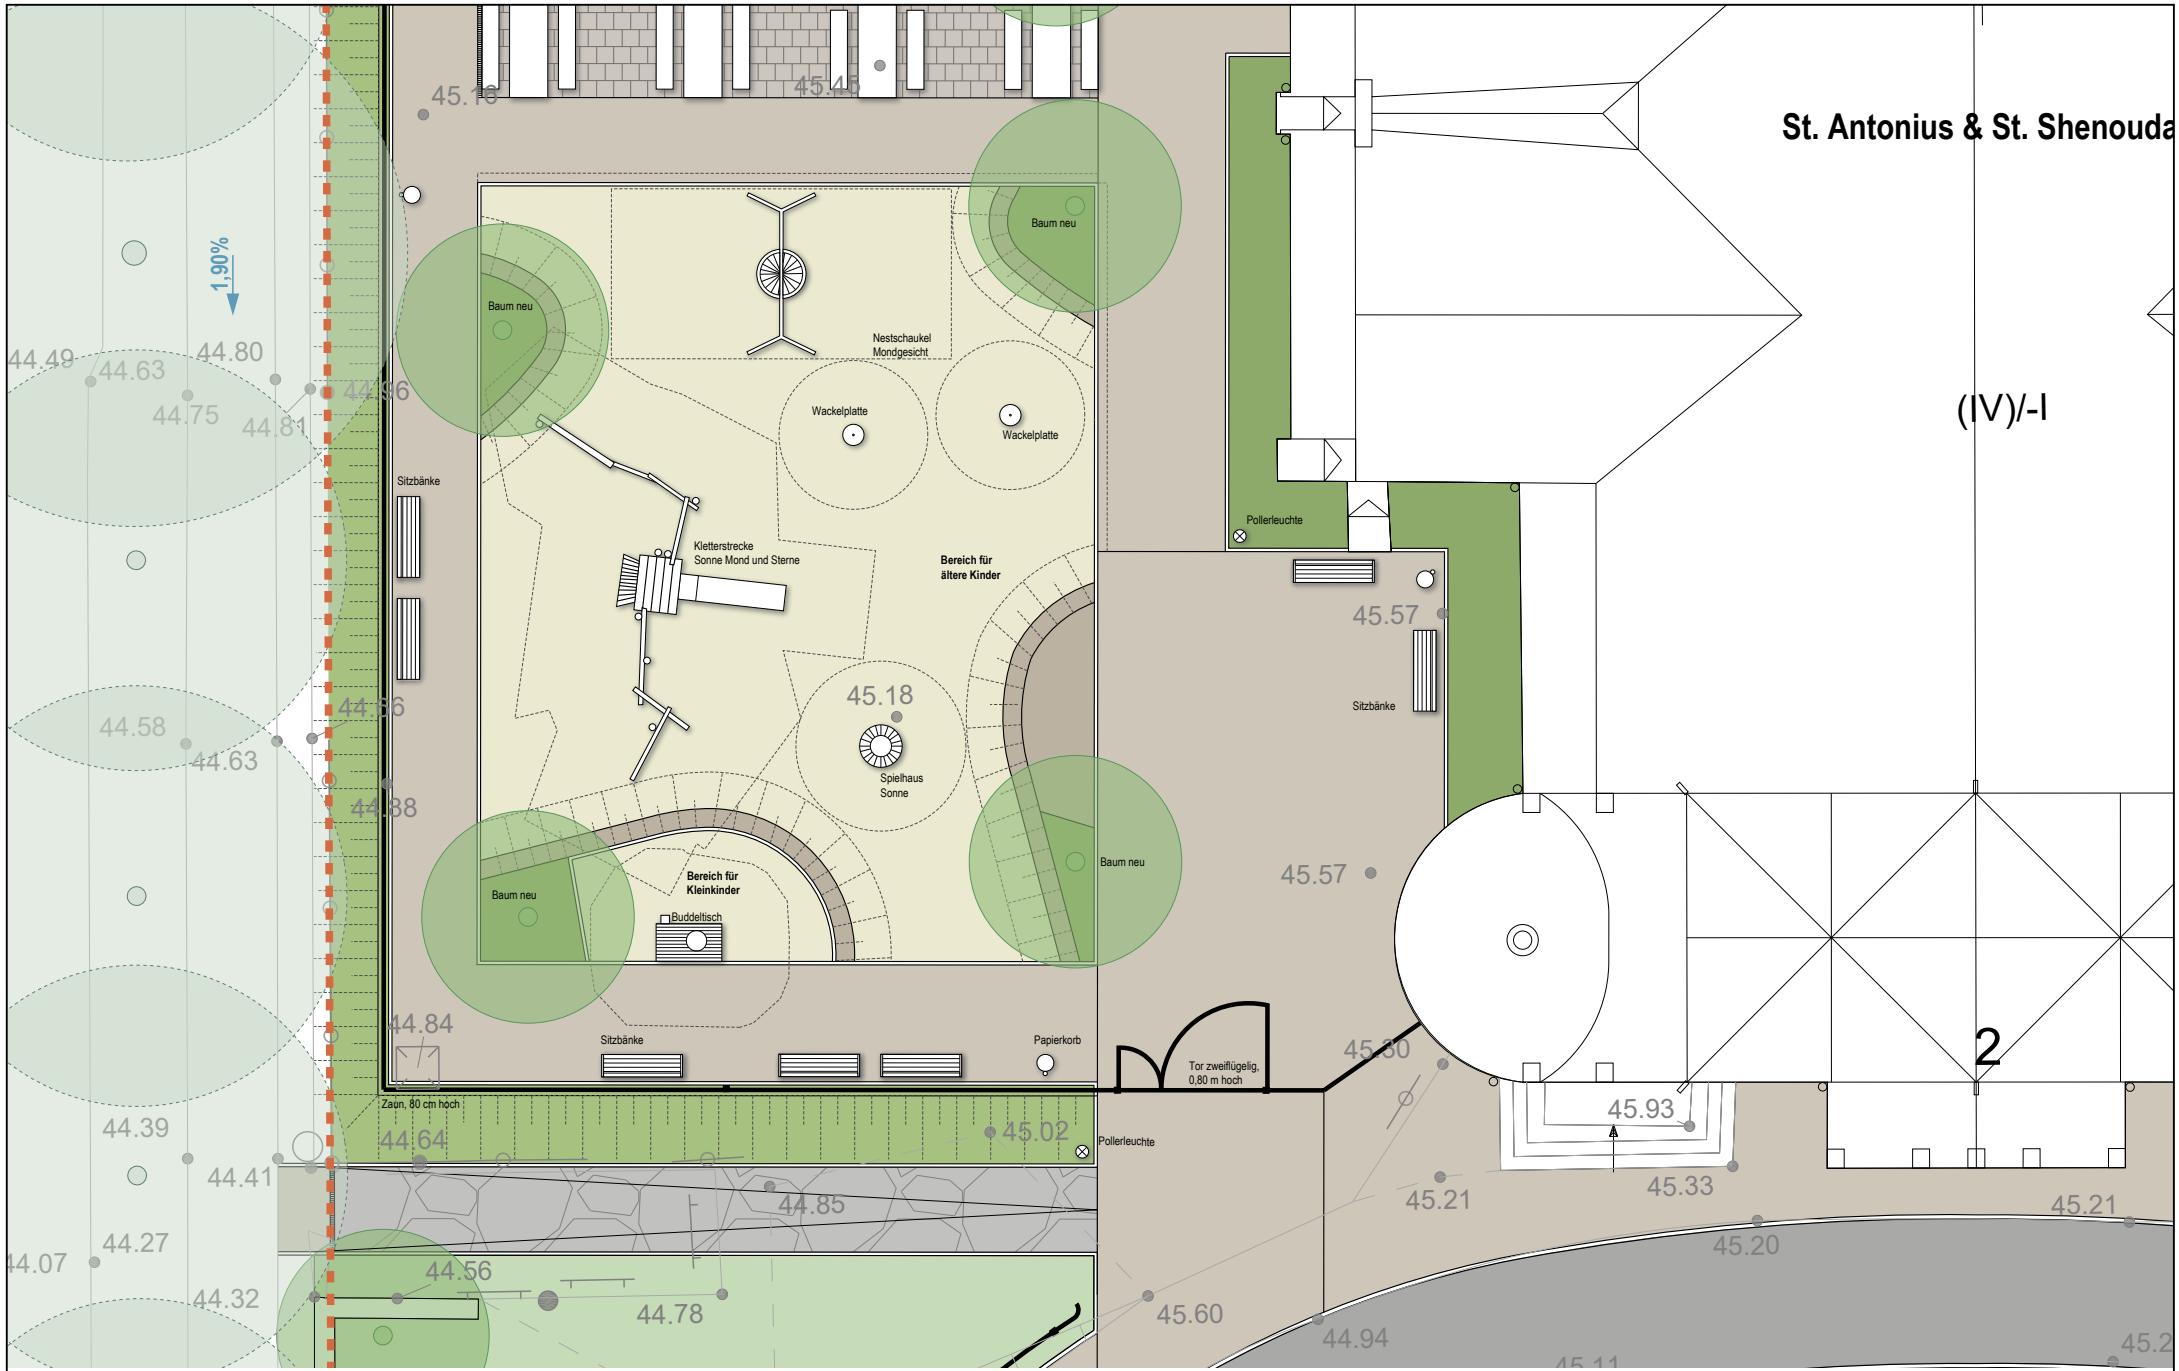

Roedeliusplatz - Teibereich Kirchplatz

Spielplatzbereich, ohne Maßstab - 19.03.2020

GRUPPE PLANWERK

GP Planwerk GmbH