


Blattgröße: 1350 x 297
H:\01_Projekte\630\04_Genehmigungsplanung\Pläne\Lageplan_L490_Lageplan_L490.dwg

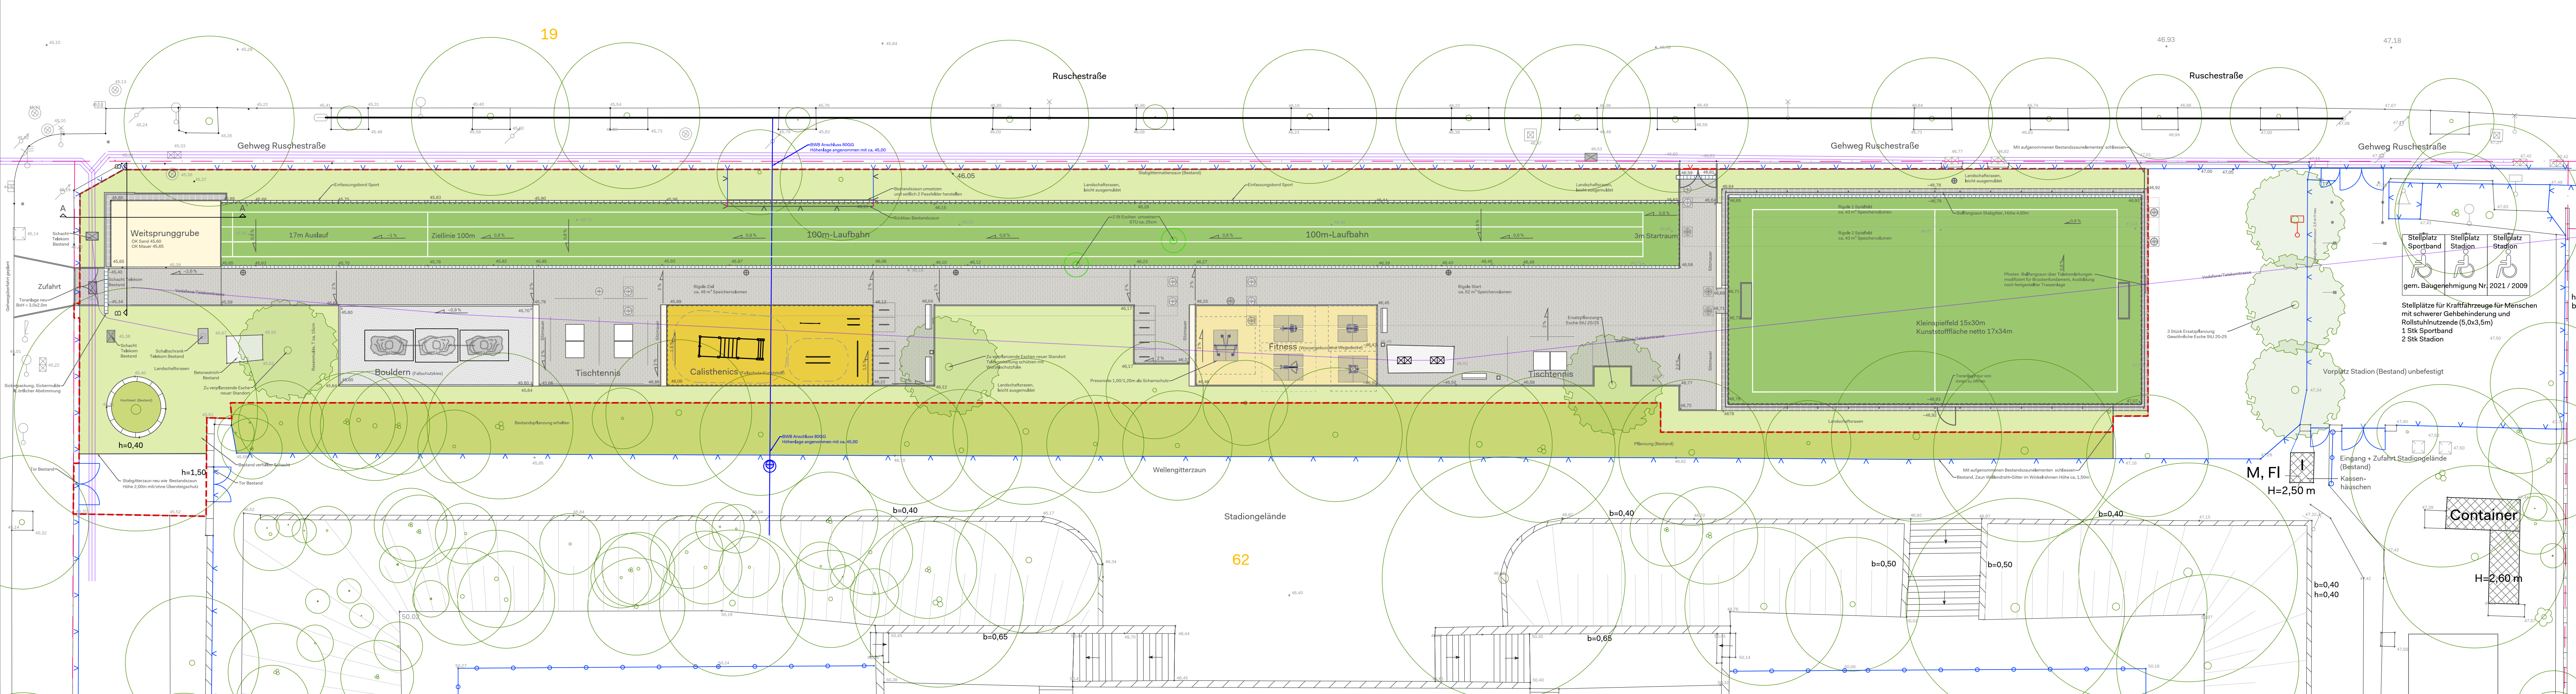

- LEGENDE:
- Kunststoff farbig, grün, Beton-Einfassungsbord mit 8 cm (4 cm sichtbar)
 - Wassergebundene Wegedecke Beton-Einfassungsbord mit 8 cm (4 cm sichtbar)
 - Kunststoff farbig, orange, Beton-Einfassungsbord mit Krallnut 8 cm (4 cm sichtbar)
 - Fallschuttkies Bouldern, Einfassung 55iger Mauerwinkel, Grabeschutz Rasenkammerplatten
 - Sand Weitsprung, Soft-Kantenstein 6 cm
 - Betonpflaster, grau Beton-Kantenstein 8 cm
 - Betonplatten, grau
 - Landschaftsrasen
 - Pflanzung Bestand
 - Baum Bestand
 - Baum Umsetzung
 - Baum Neu / umgesetzt
 - Zaun Bestand | Neu
 - Sitzmauer, grau, B 45cm | Winkelstützmauer, grau, B 12cm
 - offene Entwässerungsrinne
 - Höhen Bestand | Neu
 - Einbauten Bestand | Befestigungen Bestand
 - Leitung Vodafon Leitung BWB
 - Bearbeitungsgebiet
 - Rigolen mit Schächten (RigoClean, QControl)

HÖHENSYSTEM: LAGESYSTEM: M 1:200 0 5 10 15 20 m

GRUNDLAGE: - Lageplan, BA Lichtenberg, SGA, gez. Otto, 19.11.2019, dwg
- Vodafon + BwB Leitungsauskufrt, Vorgangsnr. 196639, 04.03.2019, pdf
- Geoportal Berlin / Baumbestand Berlin, Abruf 31.03.2021
- eigenes Aufmaß

FREIGABEVERMERKE:

EINORDNUNG:

PROJEKT: **HOWOGE-Arena "Hans Zoschke"**
Sportband an der Ruschestraße
Normannenstraße 28
10367 Berlin Lichtenberg

PLANBEZEICHNUNG: LHP 4 - Genehmigungsplanung
Lageplan Freianlagen
Sportband

PLANNR: 630-20/4.0.1.01 MASZTAB:1:200 DATUM: 25.05.2021

ÄNDERUNGEN:

Index:	Basis:	Datum:	Text:	Gez.:
a	630-20/4.0.1.01	01.06.2021	Ergänzung Stellplatz	KR
b	630-20/4.0.1.01a	03.06.2021	Änderung Standort Tischtennis u. Text Stellplatz	KR
c	630-20/4.0.1.01b	15.07.2021	Ergänzung Stellplätze, Darst. Nebengebäude	KR
d	630-20/4.0.1.01c	15.07.2021	Beschriftung	KR
e	630-20/4.0.1.01c	10.06.2022	Anordnung Bouldern, Calisthenics, Fitness / Beläge Bouldern, Fitness / Standort Bäume	SO/JR
f	630-20/4.0.1.01e	22.09.2022	Beschriftung Schächte & Stellplätze, Schnitt	SRG

BAUHERR: Bezirksamt Lichtenberg von Berlin
Straßen- und Grünflächenamt
Alt-Friedrichsfelde 60
10315 Berlin

PLANVERFASSER: **Henningsen**
LANDSCHAFTSARCHITECTEN PartG mbB
Karl-Marx-Allee 143, 10243 Berlin
fon: 030.69533005-0
info@henningsen-berlin.de
www.henningsen-berlin.de

GEZEICHNET: SB/KR/JR GEPRÜFT: KH